




Vue isométrique

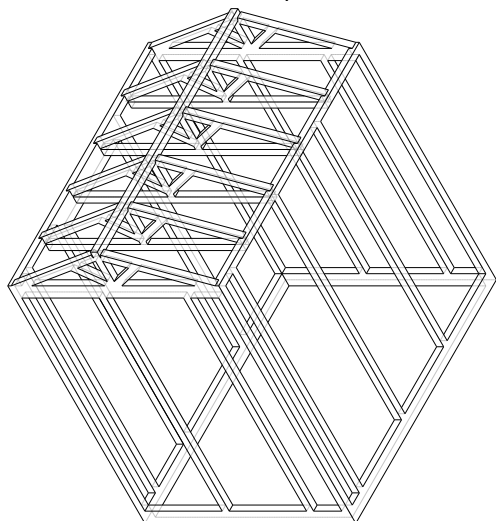


Vue de face

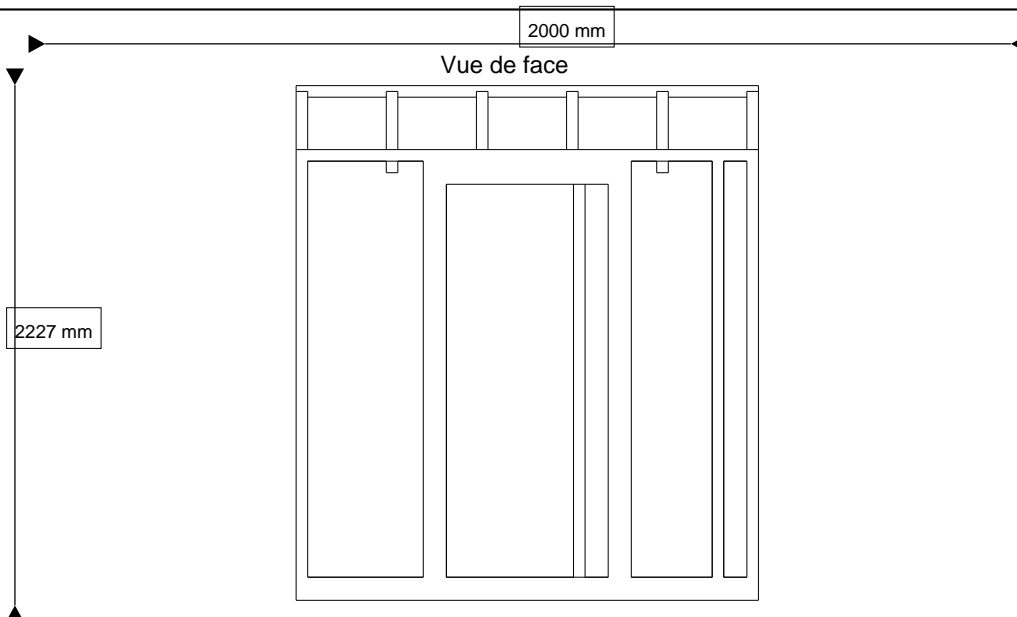

Vue de dessous

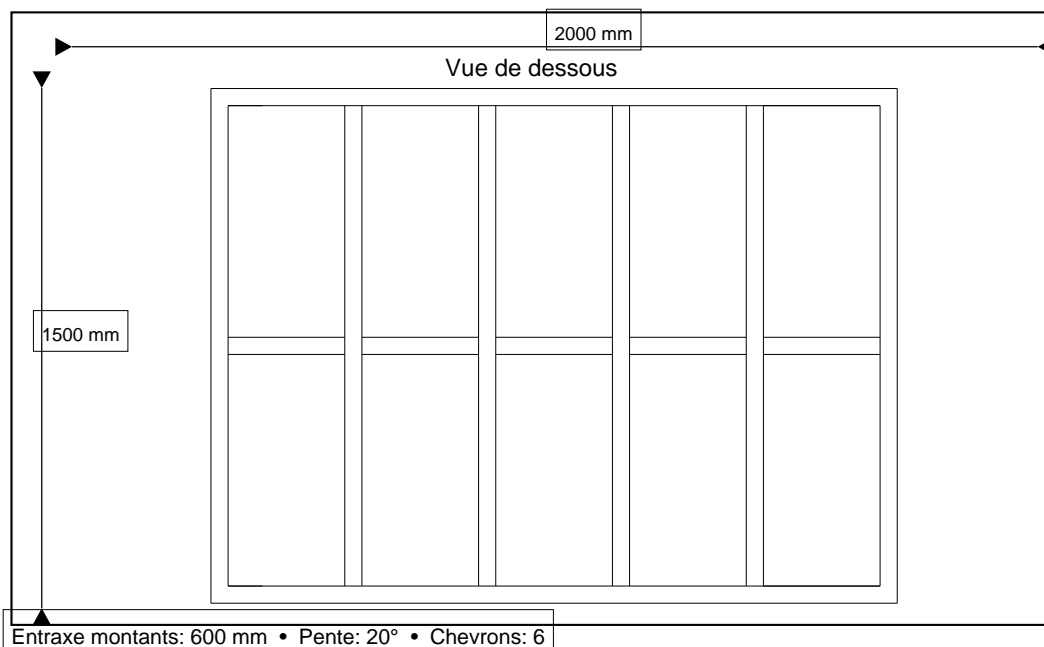

Vue de gauche

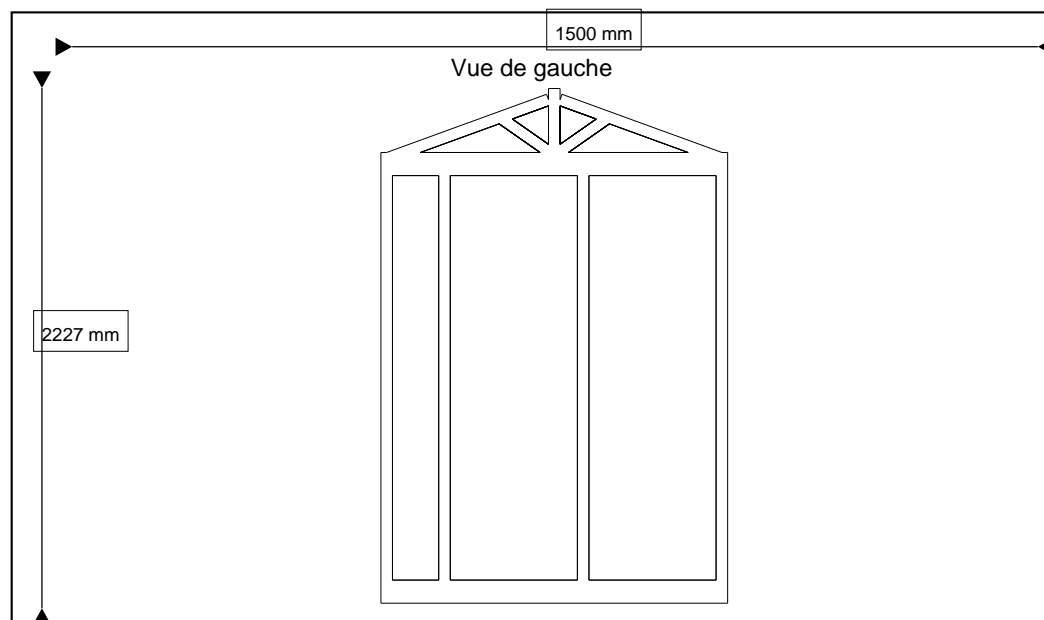

Entraxe montants: 600 mm • Pente: 20° • Chevrons: 6



MaCabane

Charpente | Ossature bois
iso + face + dessous + gauche • Projet : Cabane Long=2000 Larg=1500 Haut mur=1800
Bardage | Terrasse

A4 paysage
Dessiné par : Moncef Ben Ayad
Échelle 1:33
Date : 2025-09-01